Графическая часть схемы водоснабжения и водоотведения с. Александровка Варненского района Челябинской области. Существующее положение

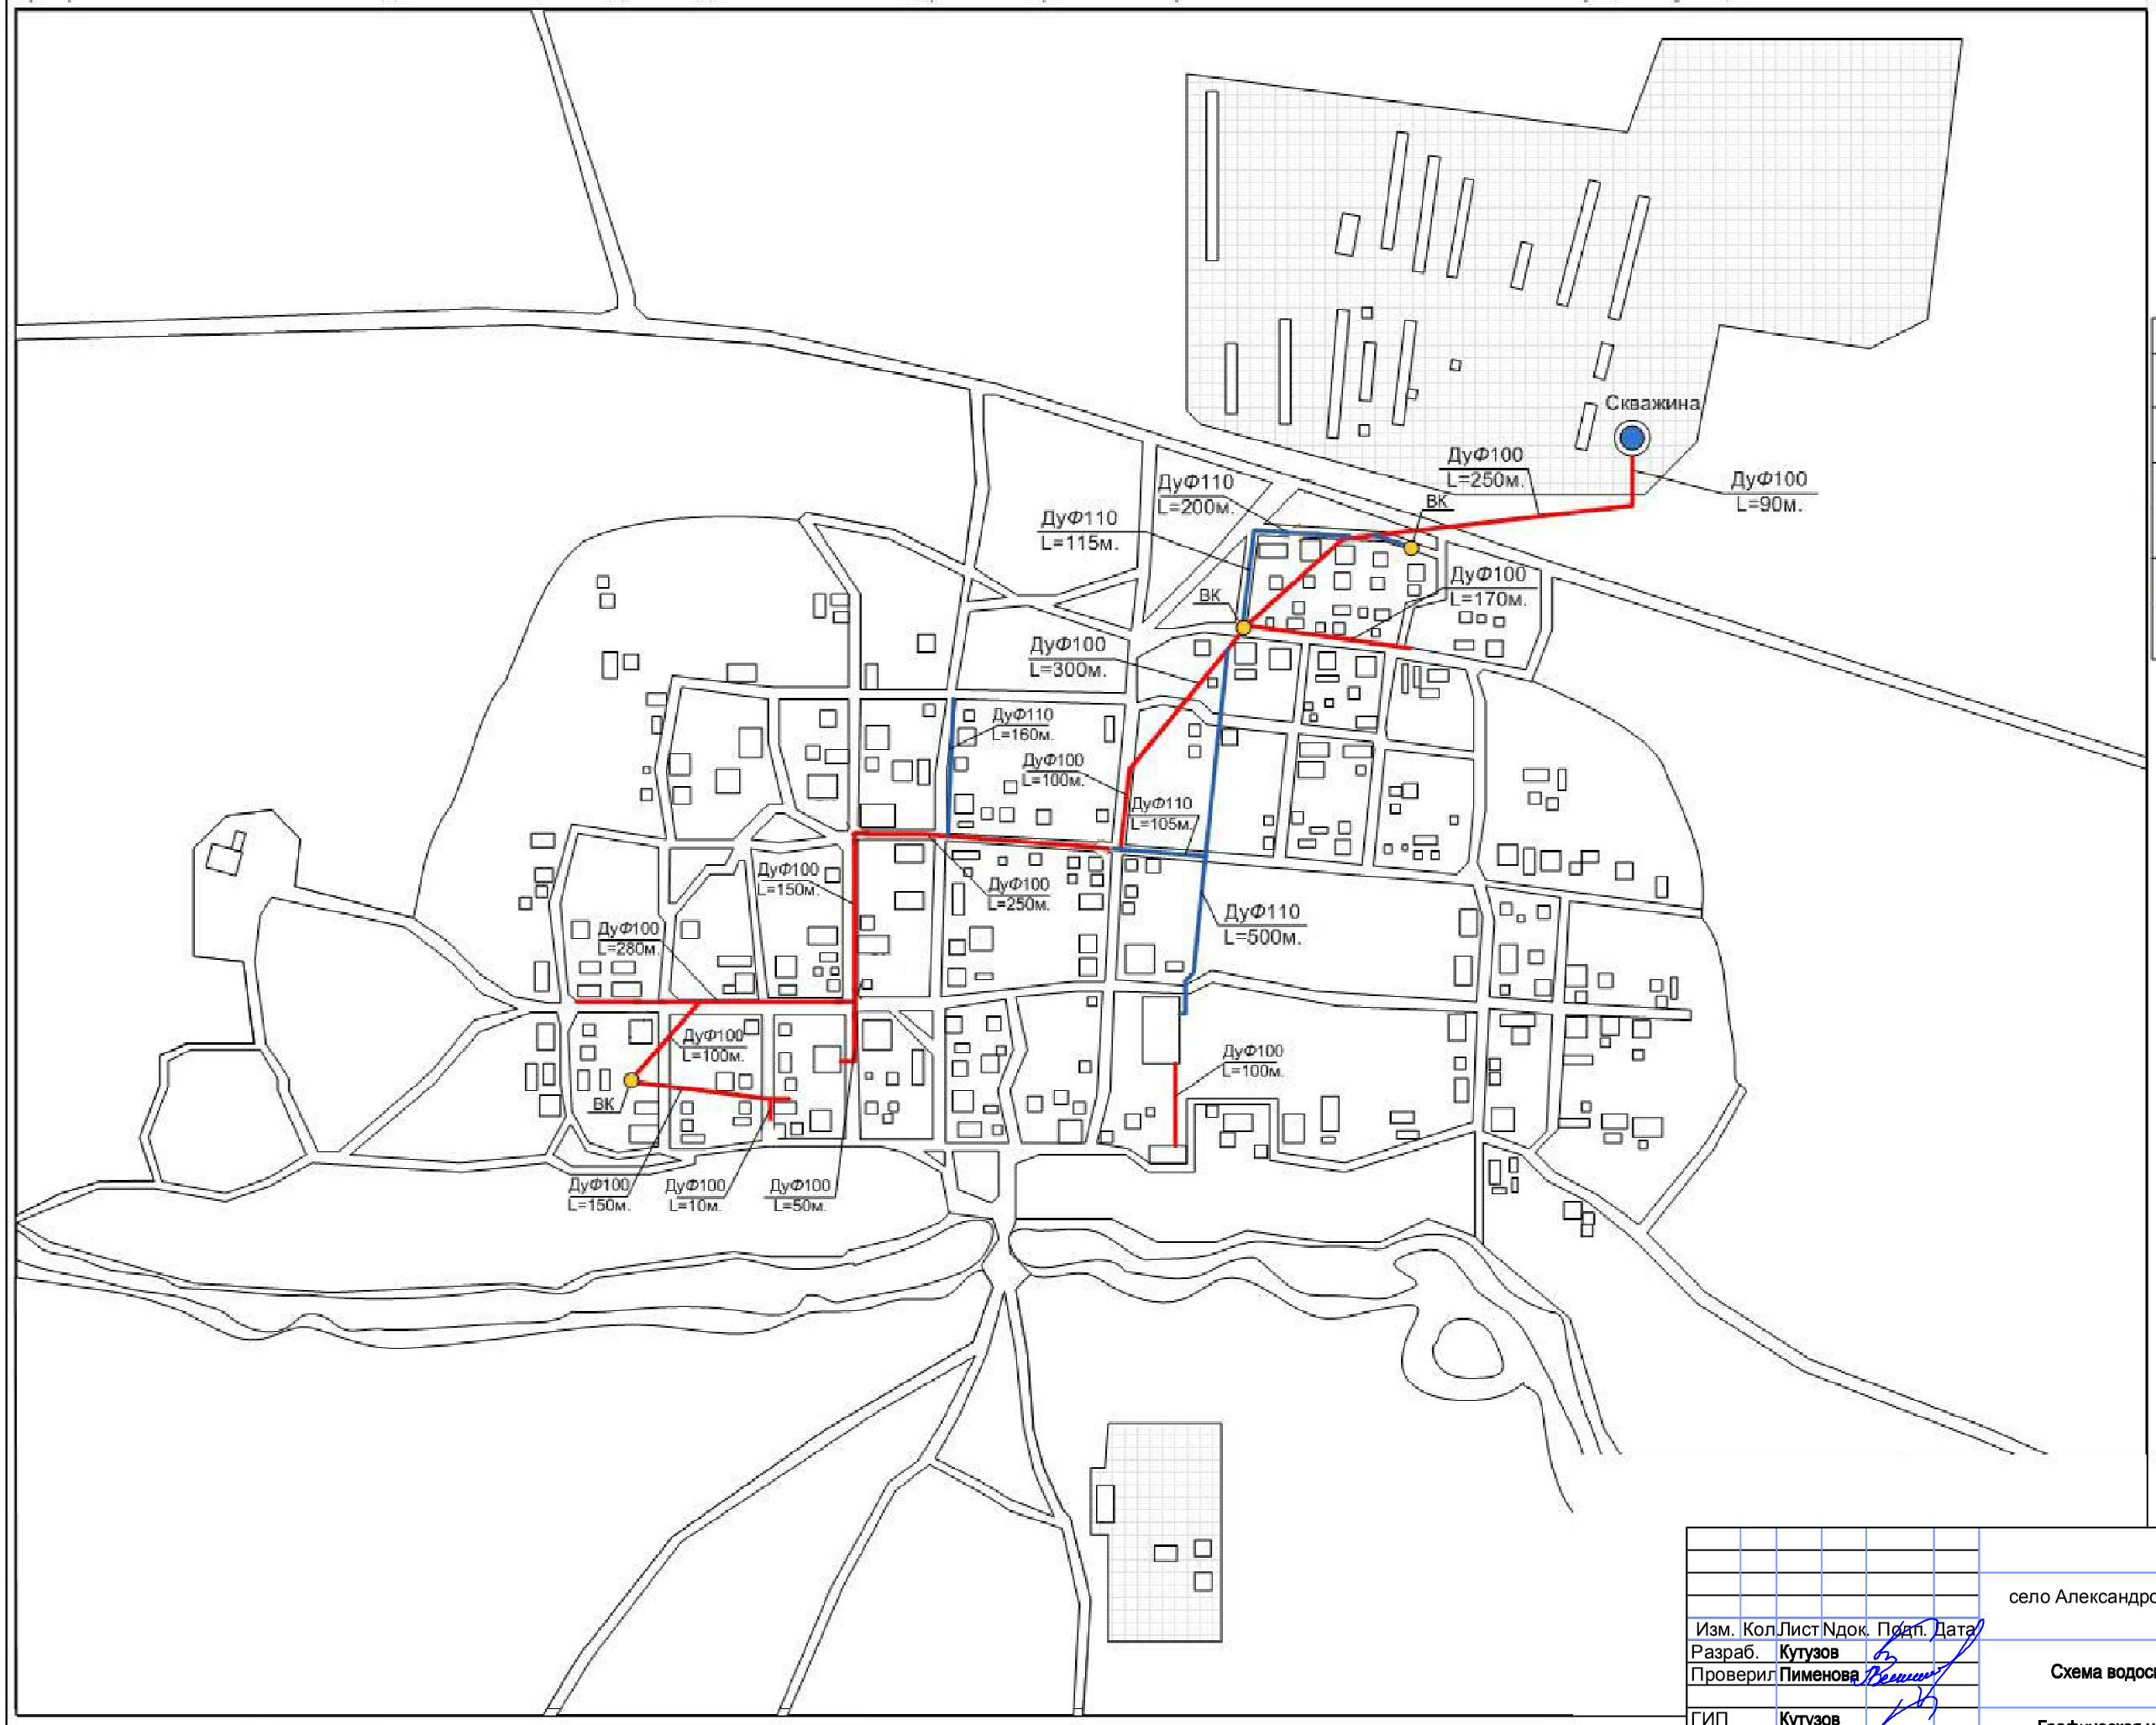

Условные обозначения

	Скважина
	Водоразборная колонка
	Существующий водопровод (металл.) 2000м.
	Существующий (новый) водопровод (п/э труба) 2000м.

Изм.	Кол	Лист	Ndок.	Подп.	Дата		
Разраб.		Кутузов				село Александровка Варненского района Челябинской области	
Проверил		Пименова				Схема водоснабжения	Стадия: Р; Лист: 1; Листов: 1
ГИП		Кутузов				Графическая часть схемы водоснабжения и водоотведения	ИП Пименова А.В. 2017г.
Утвердил							